


Nationalstrassen

N13 / Abschnitt 20

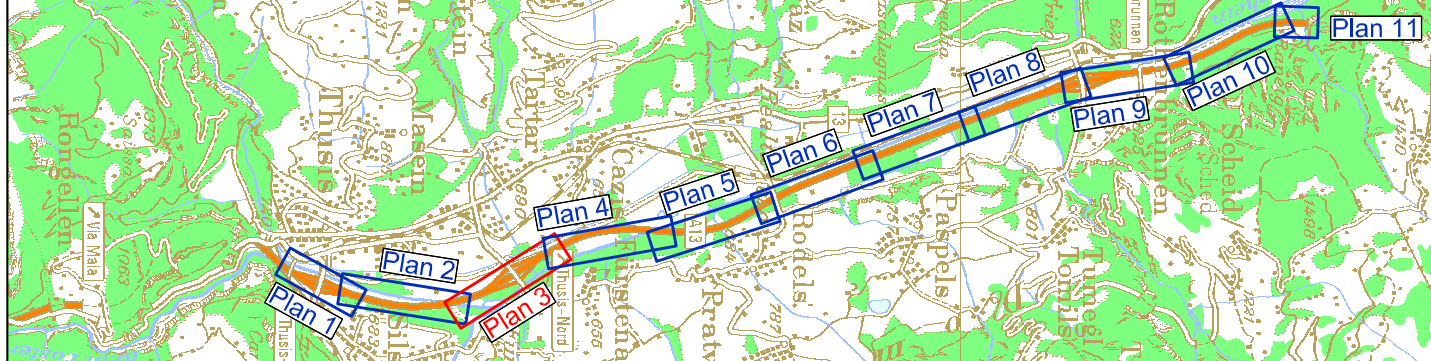

Ersatz Deckschicht Thusis Süd - Isla Bella

Unterhaltsabschnitt: Objekt / Los: RBBS: TDcost-Bezeichnung:

Sektoren M / N Trasse Unterhalt 87.6 - 97.4 876 - 974 070097

Kanton: GR Gemeinden: Sils i.D., Thusis, Cazis, Pratval, Rodels, Paspels, Tomils, Rothenbrunnen DB-Nummer:

Geländeaufnahmen

Höhenkurvenplan

Situation 1:1000



Hasler Müggler Quinter AG

Ingenieure, Geometer, Planer und Webpubliher

www.hmq.ch

7017 Flims

Fon 081 920 91 20

Denter Vias 9c

Bürointerne - Plannummer

60016.019.01.03

Rev.	Erstellt	Index A	Index B	Index C	Index D	Dokument / Plan - Nr. (PV):	13b.3409 / 01.03
Datum	14.12.10					Inventarobjekt-Nummer:	18.13.20.301.05
Gez.	MMI					Format:	30 x 168
Gepr.	CVe					Massstab:	1:1000
Projektleitung Bundesamt für Strassen ASTRA Filiale Bellinzona Via C. Pellandini 2 6500 Bellinzona						Eingegangen:	
						Geprüft / Prüfung.:	
						Freigabe:	

- Legende:

Geländemodell

10m Höhenlinie

1m Höhenlinie

0.50m Höhenlinie

Begrenzungen

Fahrbahnrand

Fahrbahnmarkierung

Mittelleitschranke

Bodenbedeckung

Strasse Asphalt

Kordon

Mauer

Daten der amtlichen Vermessung

Parzellengrenze, Bodenbedeckung etc.

Daten aus Strada-GR

Werkleitungen und Einrichtungen (Darstellung gem. Legende STRADA)
-