

Gezeichnet	SKn	10.08.2015
Gepflicht	TGr	10.08.2015
Gebändert	A	
	B	
	C	
	D	
	E	
	F	
Auftrags-Nr.	62'0008.0004	
Format	45 x 84	
Massstab	1:100	
Plan-Nr.	02.01	



Architektur- und Gebäudevermessung

Vermessung und Geoinformation

Bauprojekte und Projektmanagement

Raumentwicklung, Verkehrs- und Umweltplanung



Sils i.D. - Solis
Steinschlagschutz km 44.690

Orthoansicht Felswand


Fels- und Geländeaufnahme

Achtung: keine masshaltige Abwicklung; nur masshaltig im Hochwert!

- CH-7430 Thusis
Schützenweg 9
Fon +41 81 650 05 06
- CH-7017 Films
Denter Vias 9c
Fon +41 81 920 91 20
- CH-8706 Meilen
Kirchgasse 60
Fon +41 44 925 50 00
- CH-7050 Chur
Sonnhaldestrasse 1
Fon +41 81 383 50 27
- CH-7084 Brienz
Vazerol 9
Fon +41 81 637 07 07
- CH-7240 Küblis
Im Wylher
Fon +41 81 332 14 54



805
800
795
790
785
780
775
770

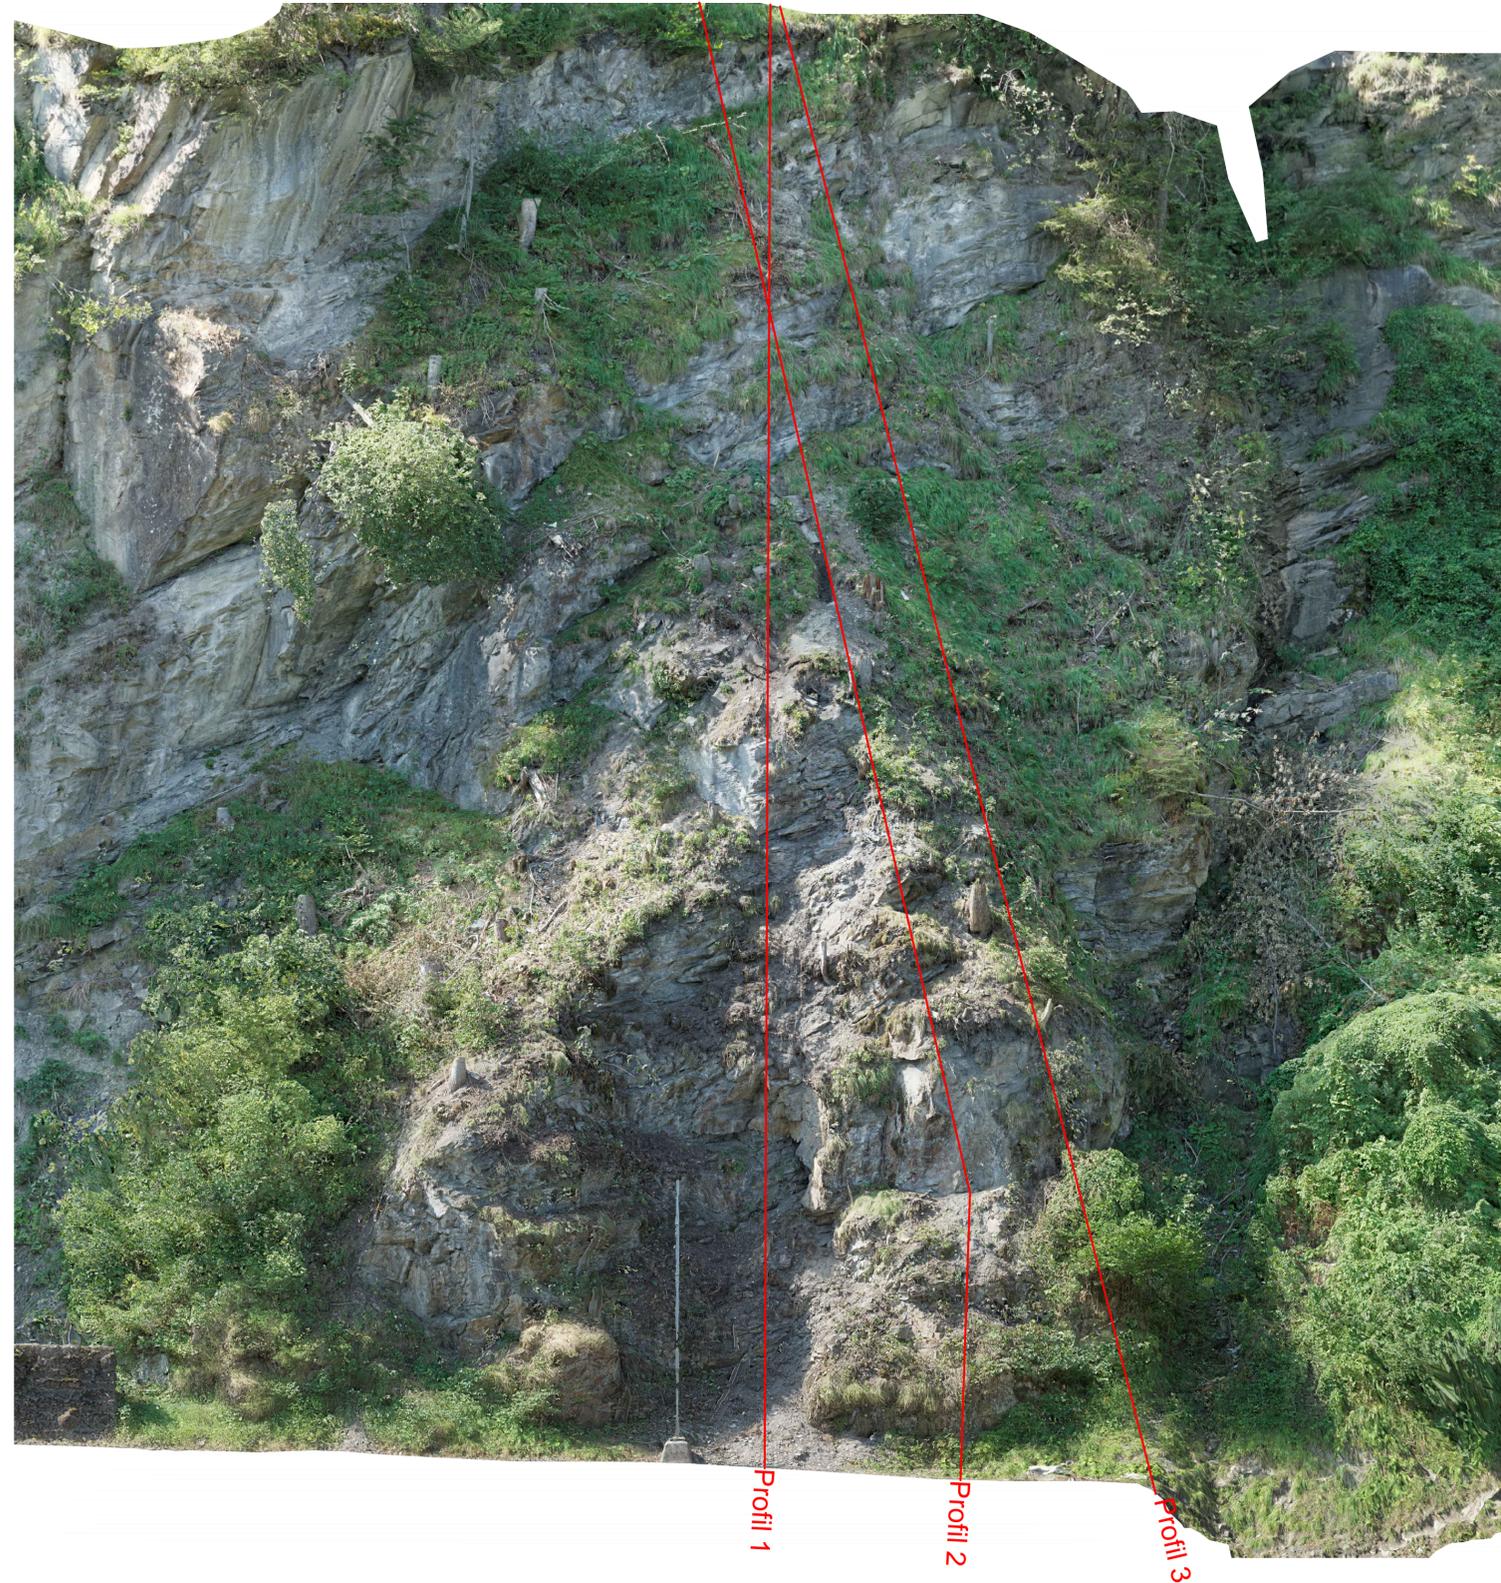

805
800
795
790
785
780
775
770