S I S A A G

Engadin Airport S.A.

Samedan Airport

Umgebungsaufnahmen

1:1000

Situation und Höhenkurven

Äquidistanz 0.1m

Gezeichnet	Bu	21.06.07	VOB Texte
Geprüft	Pfa	21.06.07	Vorlagenwechsel, ab Plan-Nr. 06
Ersetzt			ersetzt Plan-Nr. 05
	5		
	4		
	3		
	2		
	1		
	0		

Gesamtplan
Situation
Grundriss
Schnitte
Detailplan
Einzelplan
Situation
Grundriss
Schnitte
Detailplan
Ausführungsplan
Schnitte
Details
Massnahmenplan
Bauten
Verkehrsflächen
Details

Massstab 1:1000

Plan-Nr. 01.0010

Hoder Müggler Gasteier AG
Ingenieure, Geometer, Planer und Vermessungen
HMG

Gesamtübersicht:

Legende:

- 1799.00 Höhenkoten
- Höhenkurve 10cm
- Höhenkurven 50cm
- Höhenkurven 1m

Bodenbedeckung
- Verkehrsfläche
- Gebäude
- Bewachsen
- Fels
- Felsblock
- Fliessgewässer

Wasser
- Hydrant gem. Foto 7004
- Schacht gem. Schachtbestandsprotokoll

Abwasser
- SK 01 Schacht gem. Schachtbestandsprotokoll
- Entsorgung Abwasser

CIR
- CR 01 Schacht gem. Schachtbestandsprotokoll

GEP Daten
- GP 1 Schacht bereits im GEP aufgenommen

Beleuchtung
- Schacht mit Leitungen gem. Schachtbestandsprotokoll
- Scheinwerfer gem. Foto 7003
- Lampenstück gem. 7001

Situation
- Verkehrsinsel gem. Foto 7001
- Bodenschwelle gem. Foto 7002, Detailplan
- 30 km/h Anfang gem. Foto 7005
- Barriere gem. Foto 7006
- Zaun gem. Foto 7007
- Zaun mit Kletterschutz
- Bodenbelag Asphalt gem. Werkleitung
- Bodenbelag Gemischtbelag
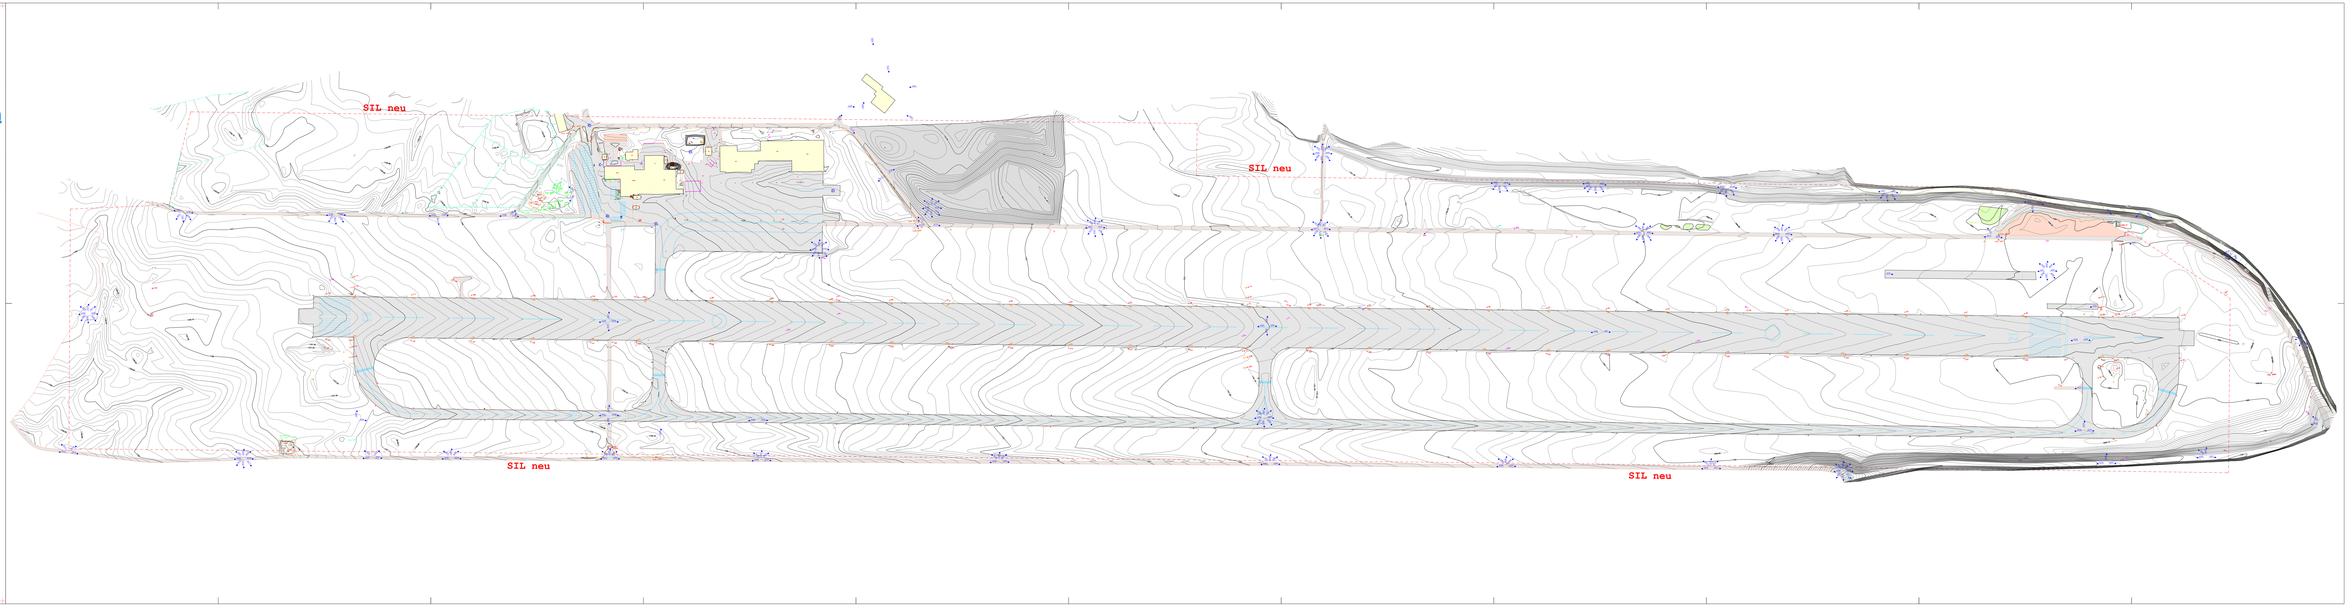
Fotos
- 1000 Fotostandorte und Blickrichtung der Aufnahmen